


Unsere Konferenzräume

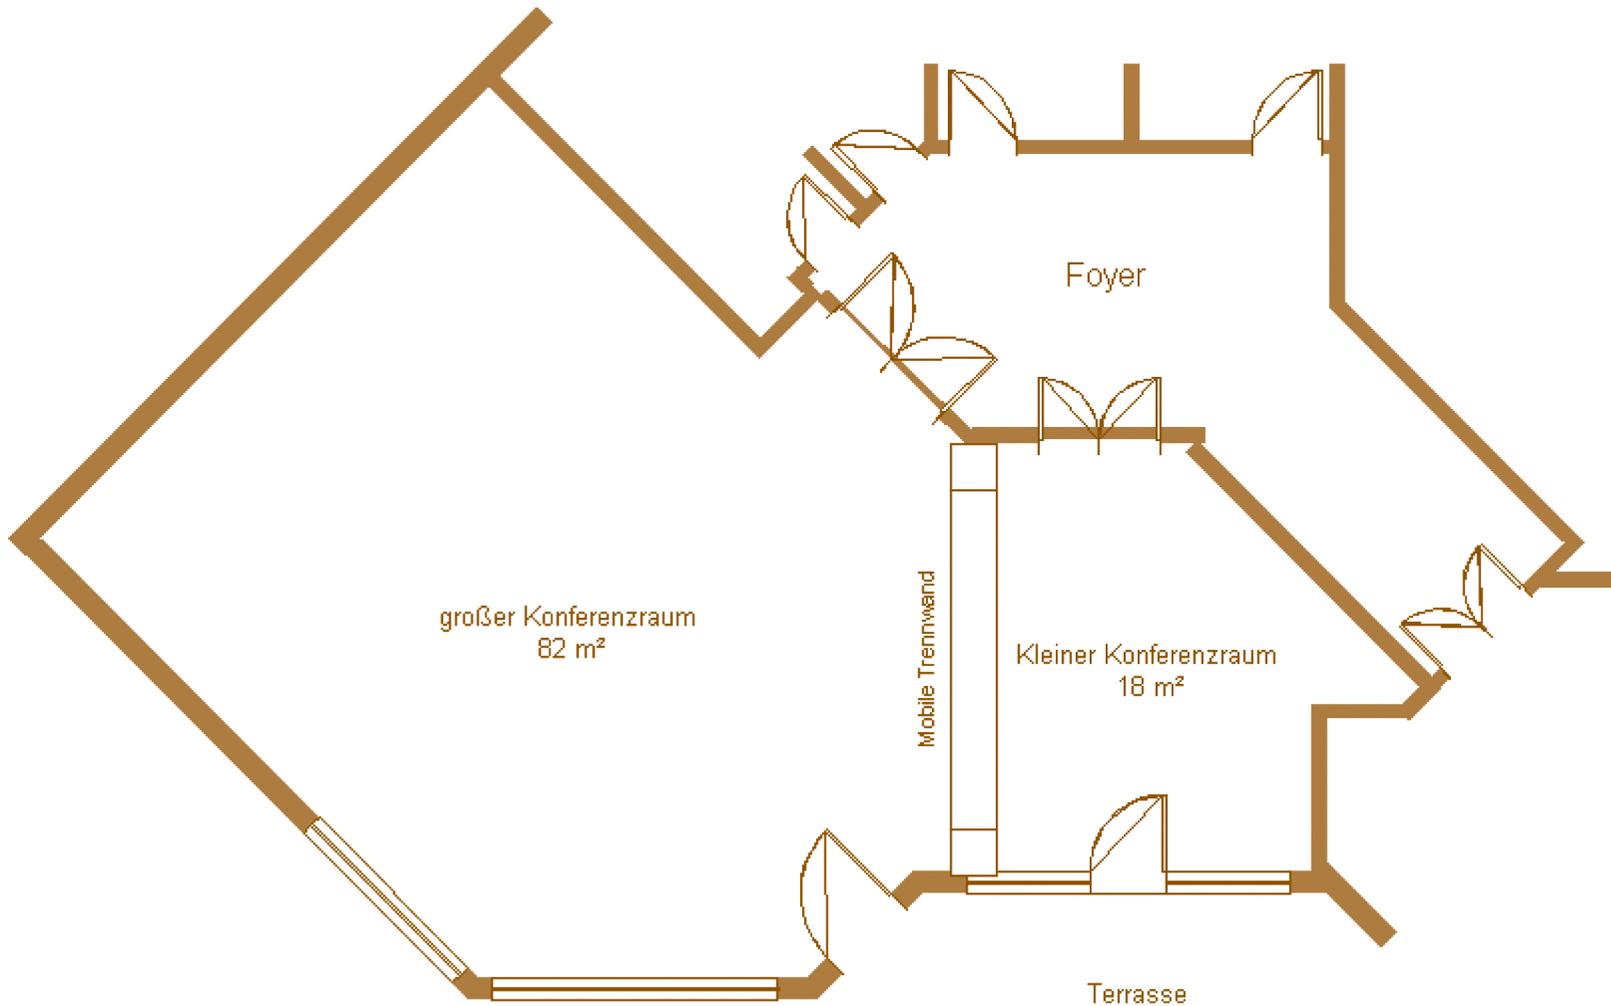

100 qm sehr hell, da komplette Längsseite Fensterfront bis zum Boden mit Zugang zu einer großzügigen Terrasse, die direkt in den Park führt. Der Raum kann in zwei Hälften geteilt werden (ca. 20 und 80 qm).